


ZEICHENERKLÄRUNG

	Gehweg mit Zufahrt		Baumfällung, Wurzelstock roden
	Bordabsenkung *1)		Baum geplant
	Fahrbahn		Bestandshöhe
	Bankett		geplante Flurstücksgrenze (Quelle: ALN, Stand 13.10.2022)
	Befestigung		Flurstücksgrenze mit Nr. (Liegenschaftskataster vom 23.05.2016)
	Gehweg, Betonsteinpflaster		Flurgrenze
	Fahrbahn, Asphalt		vorhandene Straßenleuchte
	Parkbuchten, Mischverkehrsfläche		geplanter Ablauf mit Nr.
	Zufahrten, Betonsteinpflaster		A= Putzablauf / M=Muldenablauf
	EW-Mulde		geplante Kastenrinne
	Wasserbaupflaster		geplanter RW-Schacht mit Bezeichnung
	Bankett		Neigungsbrechpunkt Straße, mit Angabe von Ausrundungshalbmesser, Neigung und Abstand zum nächsten Neigungsbrechpunkt
	Grünfläche		Erkundungspunkt mit Nr.
	Anpassungsfläche		Querneigung
	Kiesstreifen		Gradientenhochpunkt
	Böschung Einschnitt / Damm		Gradientenliefpunkt
			freizuhaltendes Sichtfeld
			Bestand 1.BA (Quelle: Bestandsvermessung AN Bau, 10.11.2020)

*1) Bordabsenkung im Bereich der Zufahrten mind. 5,50 m



Straßenbaubehörde		Bearbeitet:
Landkreis Nordsachsen, Straßenbauamt		Geprüft:
Landkreis Nordsachsen Dr.-Beilan-Str. 5 04838 Eilenburg T: 03423 7097-3320 F: 03423 7097-3310		Projekt-Nr.:

Nr.	Art der Änderung	Datum	Zeichen

Bauentwurf

Straßenbauverwaltung	Unterlage 5 / Blatt-Nr.: 1
K 8903 NK 4542 031 Stat. 0.033 bis Stat. 0.520	Lageplan
PROJIS-Nr.	Maßstab: 1:250

K 8903 Ausbau OD Strelln 2. Bauabschnitt

aufgestellt: Landratsamt Nordsachsen	geprüft: Landratsamt Nordsachsen
Eilenburg, den	Eilenburg, den
genehmigt: Landratsamt Nordsachsen	
Eilenburg, den	