

**Nicht zur Bausausführung geeignet!**

**AUSSCHREIBUNGSUNTERLAGE**

Grundplan hergestellt:	Ingenieurbüro CIB Gutsche GmbH
Anlage	
Blatt-Nr.	
Grundplan:	Lage- u. Höhenplan mit Liegenschaftsdarstellung
Auftragsnr.	
Lagesystem	UTM-ETRS 89
Höhenystem	DHNM 92
bearbeitet	07/19 Bahn
gezeichnet	07/19 Bahn
geprüft	07/19 König
Kreis:	Nordsachsen
Gemarkung:	Cavertitz
Straße:	Möhlaer Straße
Station d. SDB:	
von:	
nach:	
Berliner Straße 140 08116 Hellö (Saale) Telefon: +49 3591 3067-33 Fax: +49 3591 3067-38	

Planungsbüro:	
Zeichnen:	
Datum:	
Bearb.:	11/2023
Gez.:	11/2023
Gepr.:	11/2023
Unterlage:	5
Blatt-Nr.:	1
Projekt-Nr.:	

**Landkreis Nordsachsen**

Landratsamt  
Dezernat Bau und Umwelt  
Straßenbauamt  
Dr.-Beilian-Straße 4  
04838 Eilenburg  
TEL.: 03421/758-3102 FAX: 03421/75885-3110

Bauvorhaben:  
**K 8925 (Möhlaer Str.) OD Sömewitz  
Ersatzneubau Bw 1 über die Dahle  
und Straßenerneuerung**

Planarstellung:  
Straßenbau  
Lageplan 1/3


Rückles:  
ASB-Nummer: 4644 807-0

Maßstab: 1:250

Aufgestellt:  
Gepnft:

Gesehen:

Genehmigt:

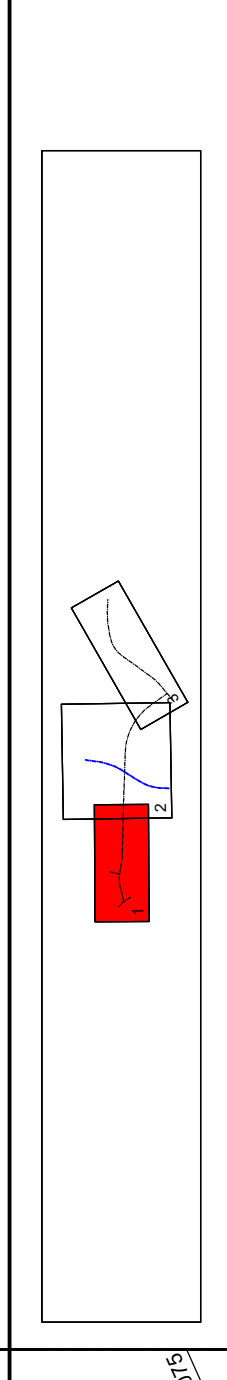

**Legende LAGEPLAN**

Gehweg	Betonpflaster
Entwässerungsrinne	
Fahrbahn	Asphalbeinseitig
Bankett	
Dammboschung	
Gewässer	
Einschnittabschöpfung	
Zulauf (wie Bestand)	
Sandgestühlmische Schotterdecke	
Bordführung Hochbord	
Bordführung abgesenkter Bord	
Straßenablauf neu	
Baum/ Baumstubben roden	

Neigungsbruchpunkt mit Angabe von Gefälle und Steigung in Prozent, Länge der Gefäll- (Steigungs-) Strecke und Halbmesser

Querneigungsanzeiger

Tiefpunkt

Hochpunkt

Rückbau/Abbruch

