


**Straßenquerschnitt 5-5**  
**Doberschützer Straße an Station 0+340m**

K8903-2.BA

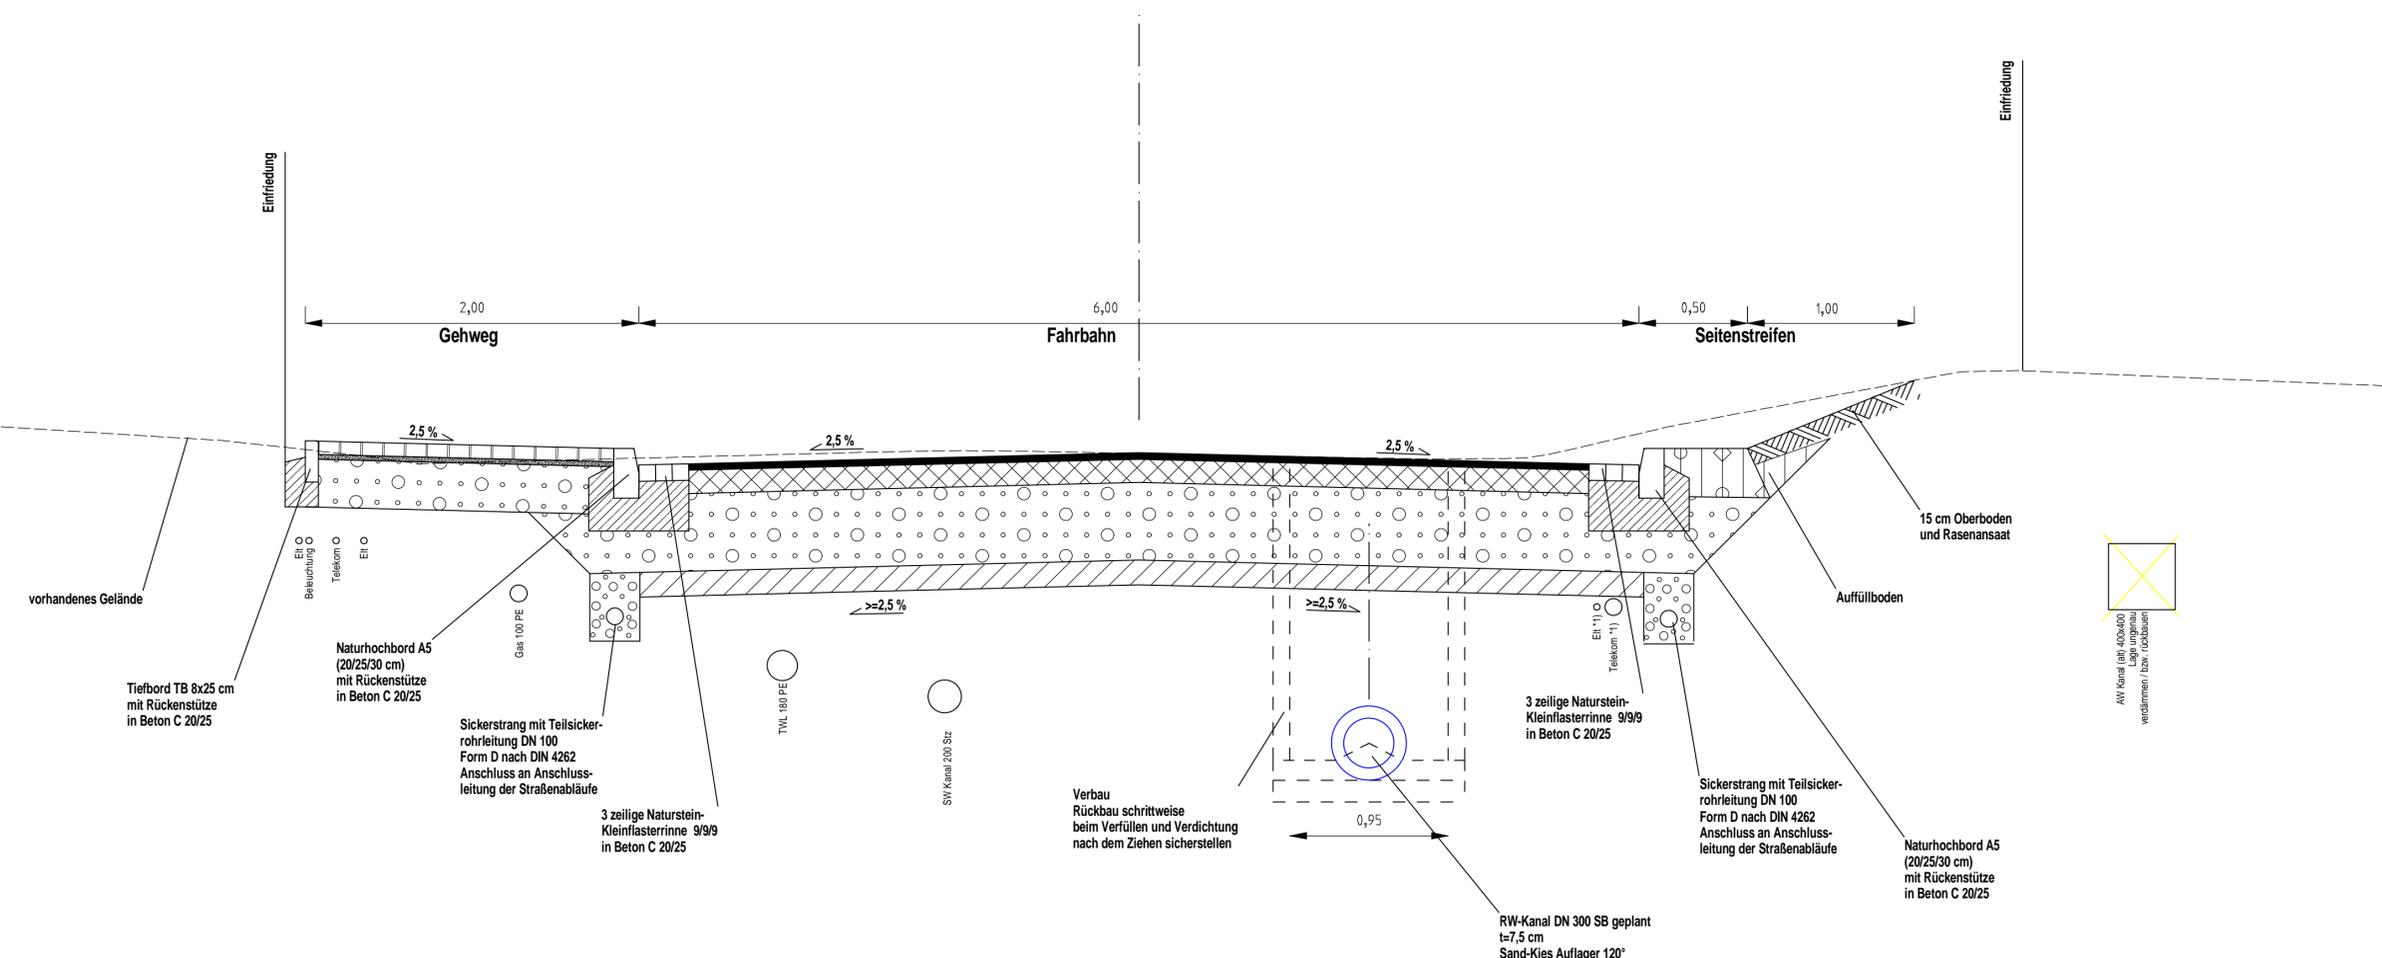

**Gehweg nach RStO 12 Tafel 6, Zeile 2**

- 8 cm Betonpflaster
- 4 cm Pflastersand
- 28 cm Frostschuttschicht E<sub>v2</sub> min 80 MPa
- OK Planum E<sub>v2</sub> min 45 MPa
- 40 cm Gesamtdicke

**Fahrbahnaufbau nach RStO 12 Bk 1,0 Tafel 1, Zeile 1**

- 4 cm Asphaltdeckschicht
- 14 cm Asphalttragschicht
- 47 cm Frostschuttschicht aus gebrochenem Material E<sub>v2</sub> min 120 MPa

OK Planum E<sub>v2</sub> min 45 MPa

65 cm Gesamtdicke

**Bodenverbesserung**

15 cm hydraulisch gebundene Tragschicht C 8/10, wird nach Fertigung durch Abwalzen entspannt, auf Geotextil als Trennschicht (unter Fahrbahn)

\*1) Umverlegung / Sicherung in Abhängigkeit von der tatsächlichen Lage des Kabels

**Dehnungsfugen ausbilden:**

- für den Bereich Borde, Pflasterrinnen, Rückenstütze, Betonbettung
- Breite: 10 mm
- Abstand der Fugen: 15 m

**Untergrundverbesserung zum Erreichen der erforderlichen Planumtragfähigkeit:**

- im Bereich Fahrbahn: 15 cm HGT
- im Bereich Zufahrten / Stellflächen: 15 cm HGT
- im Bereich Gehweg: abschnittsweise 15 cm HGT unter Berücksichtigung der vorhandenen Medien

Straßenbaubehörde		Bearbeitet:	
		Geprüft:	
		Projekt-Nr.:	

Landkreis Nordsachsen, Straßenbauamt		Dr.-Belian-Straße 5   04838 Eilenburg T: 03423 7097-3320   F: 03423 7097-3310	
Nr.	Art der Änderung	Datum	Zeichen

## Bauentwurf

Straßenbauverwaltung	Unterlage 14 / Blatt-Nr.: 5
<b>Straßenquerschnitt 5-5</b>	
K 8903 NK 4542 031 Stat. 0,033 bis Stat. 0,520	Maßstab: 1:25

### K 8903 Ausbau OD Strelln 2. Bauabschnitt

aufgestellt: Landratsamt Nordsachsen	geprüft: Landratsamt Nordsachsen
Eilenburg, den	Eilenburg, den
genehmigt: Landratsamt Nordsachsen	
Eilenburg, den	