


**Straßenquerschnitt 6-6  
Platz 53-59 an Station 0+025m**

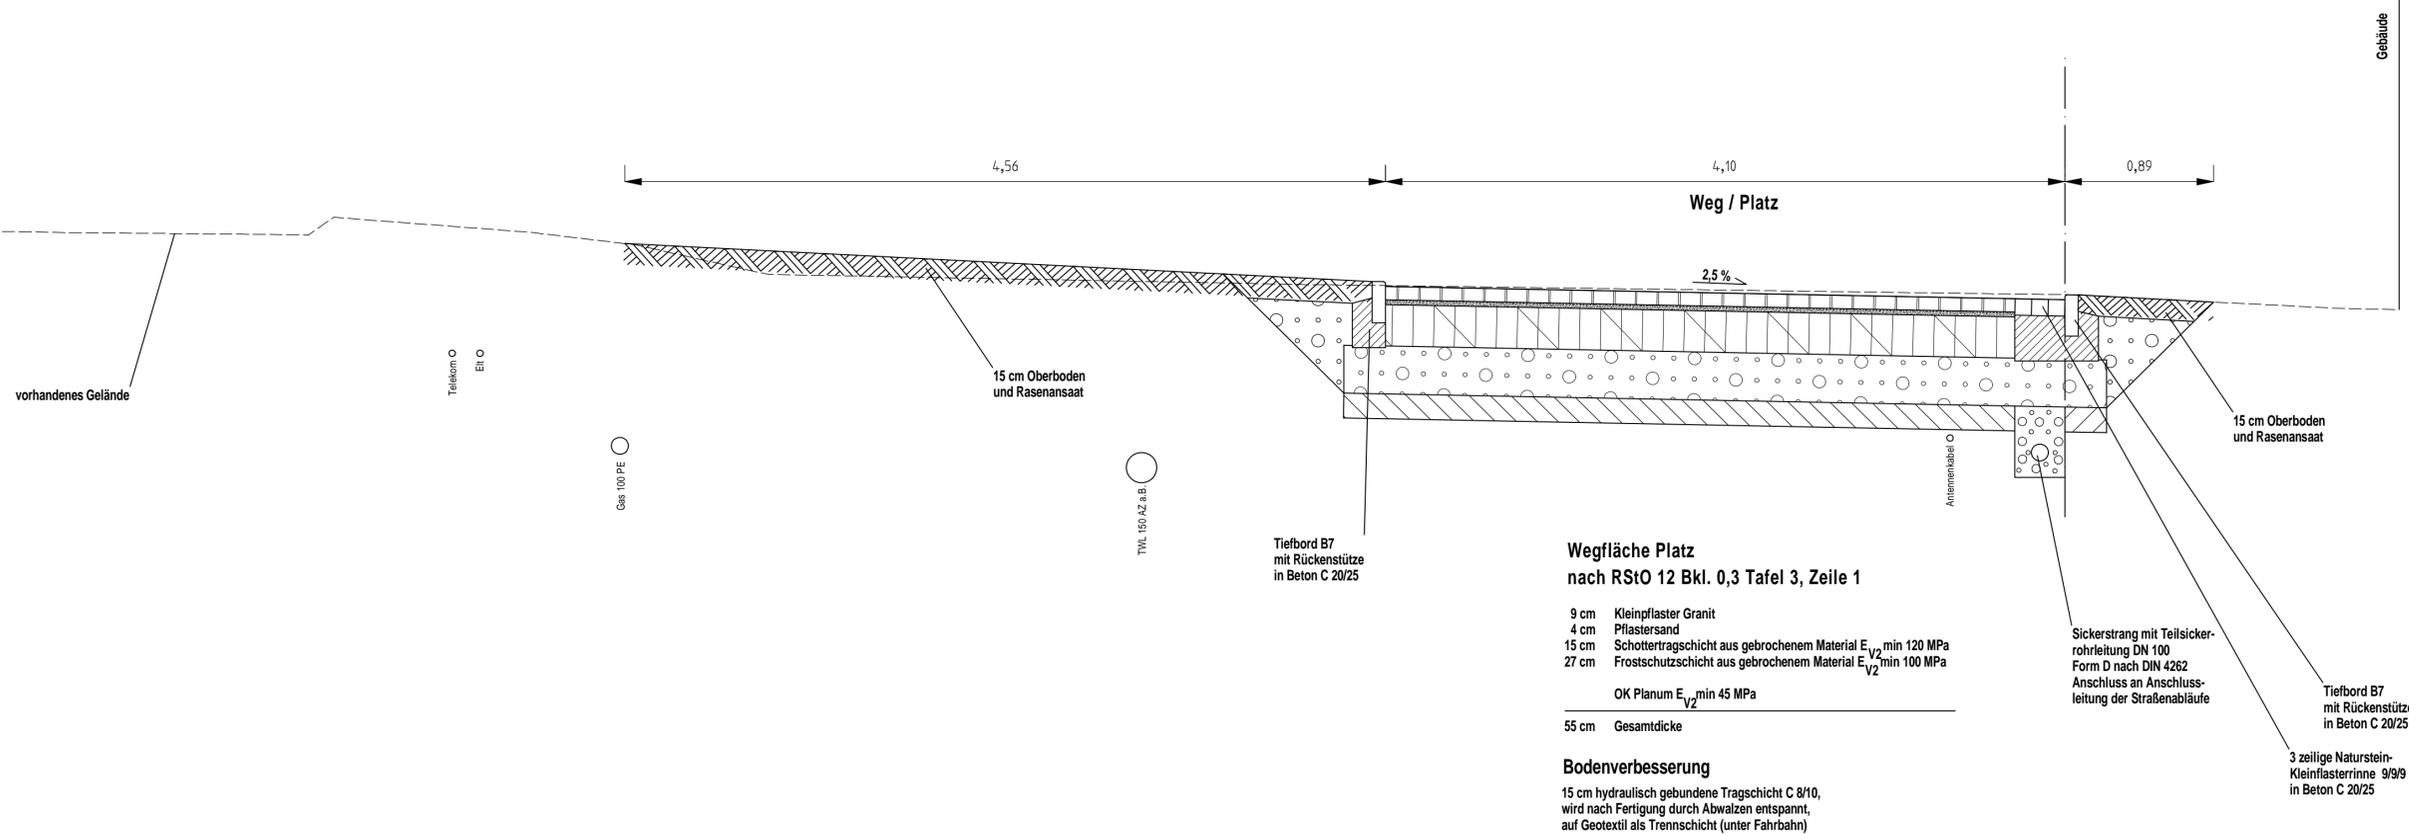

Straßenbaubehörde		Landkreis Nordsachsen, Straßenbauamt Dr.-Belian-Straße 5   04838 Eilenburg T: 03423 7097-3320   F: 03423 7097-3310	
Landkreis Nordsachsen		Bearbeitet:	
		Geprüft:	
		Projekt-Nr.:	

Nr.	Art der Änderung	Datum	Zeichen

**Bauentwurf**

Straßenbauverwaltung	Unterlage 14 / Blatt-Nr.: 6 <b>Straßenquerschnitt 6-6</b>
K 8903 NK 4542 031 Stat. 0,033 bis Stat. 0,520	
PROJIS-Nr.	Maßstab: 1:25

**K 8903 Ausbau OD Strelln  
2. Bauabschnitt**

aufgestellt: Landratsamt Nordsachsen	geprüft: Landratsamt Nordsachsen
Eilenburg, den	Eilenburg, den
genehmigt: Landratsamt Nordsachsen	
Eilenburg, den	