


Straßenquerschnitt 4-4
Doberschützer Straße an Station 0+270m

K8903-2.BA

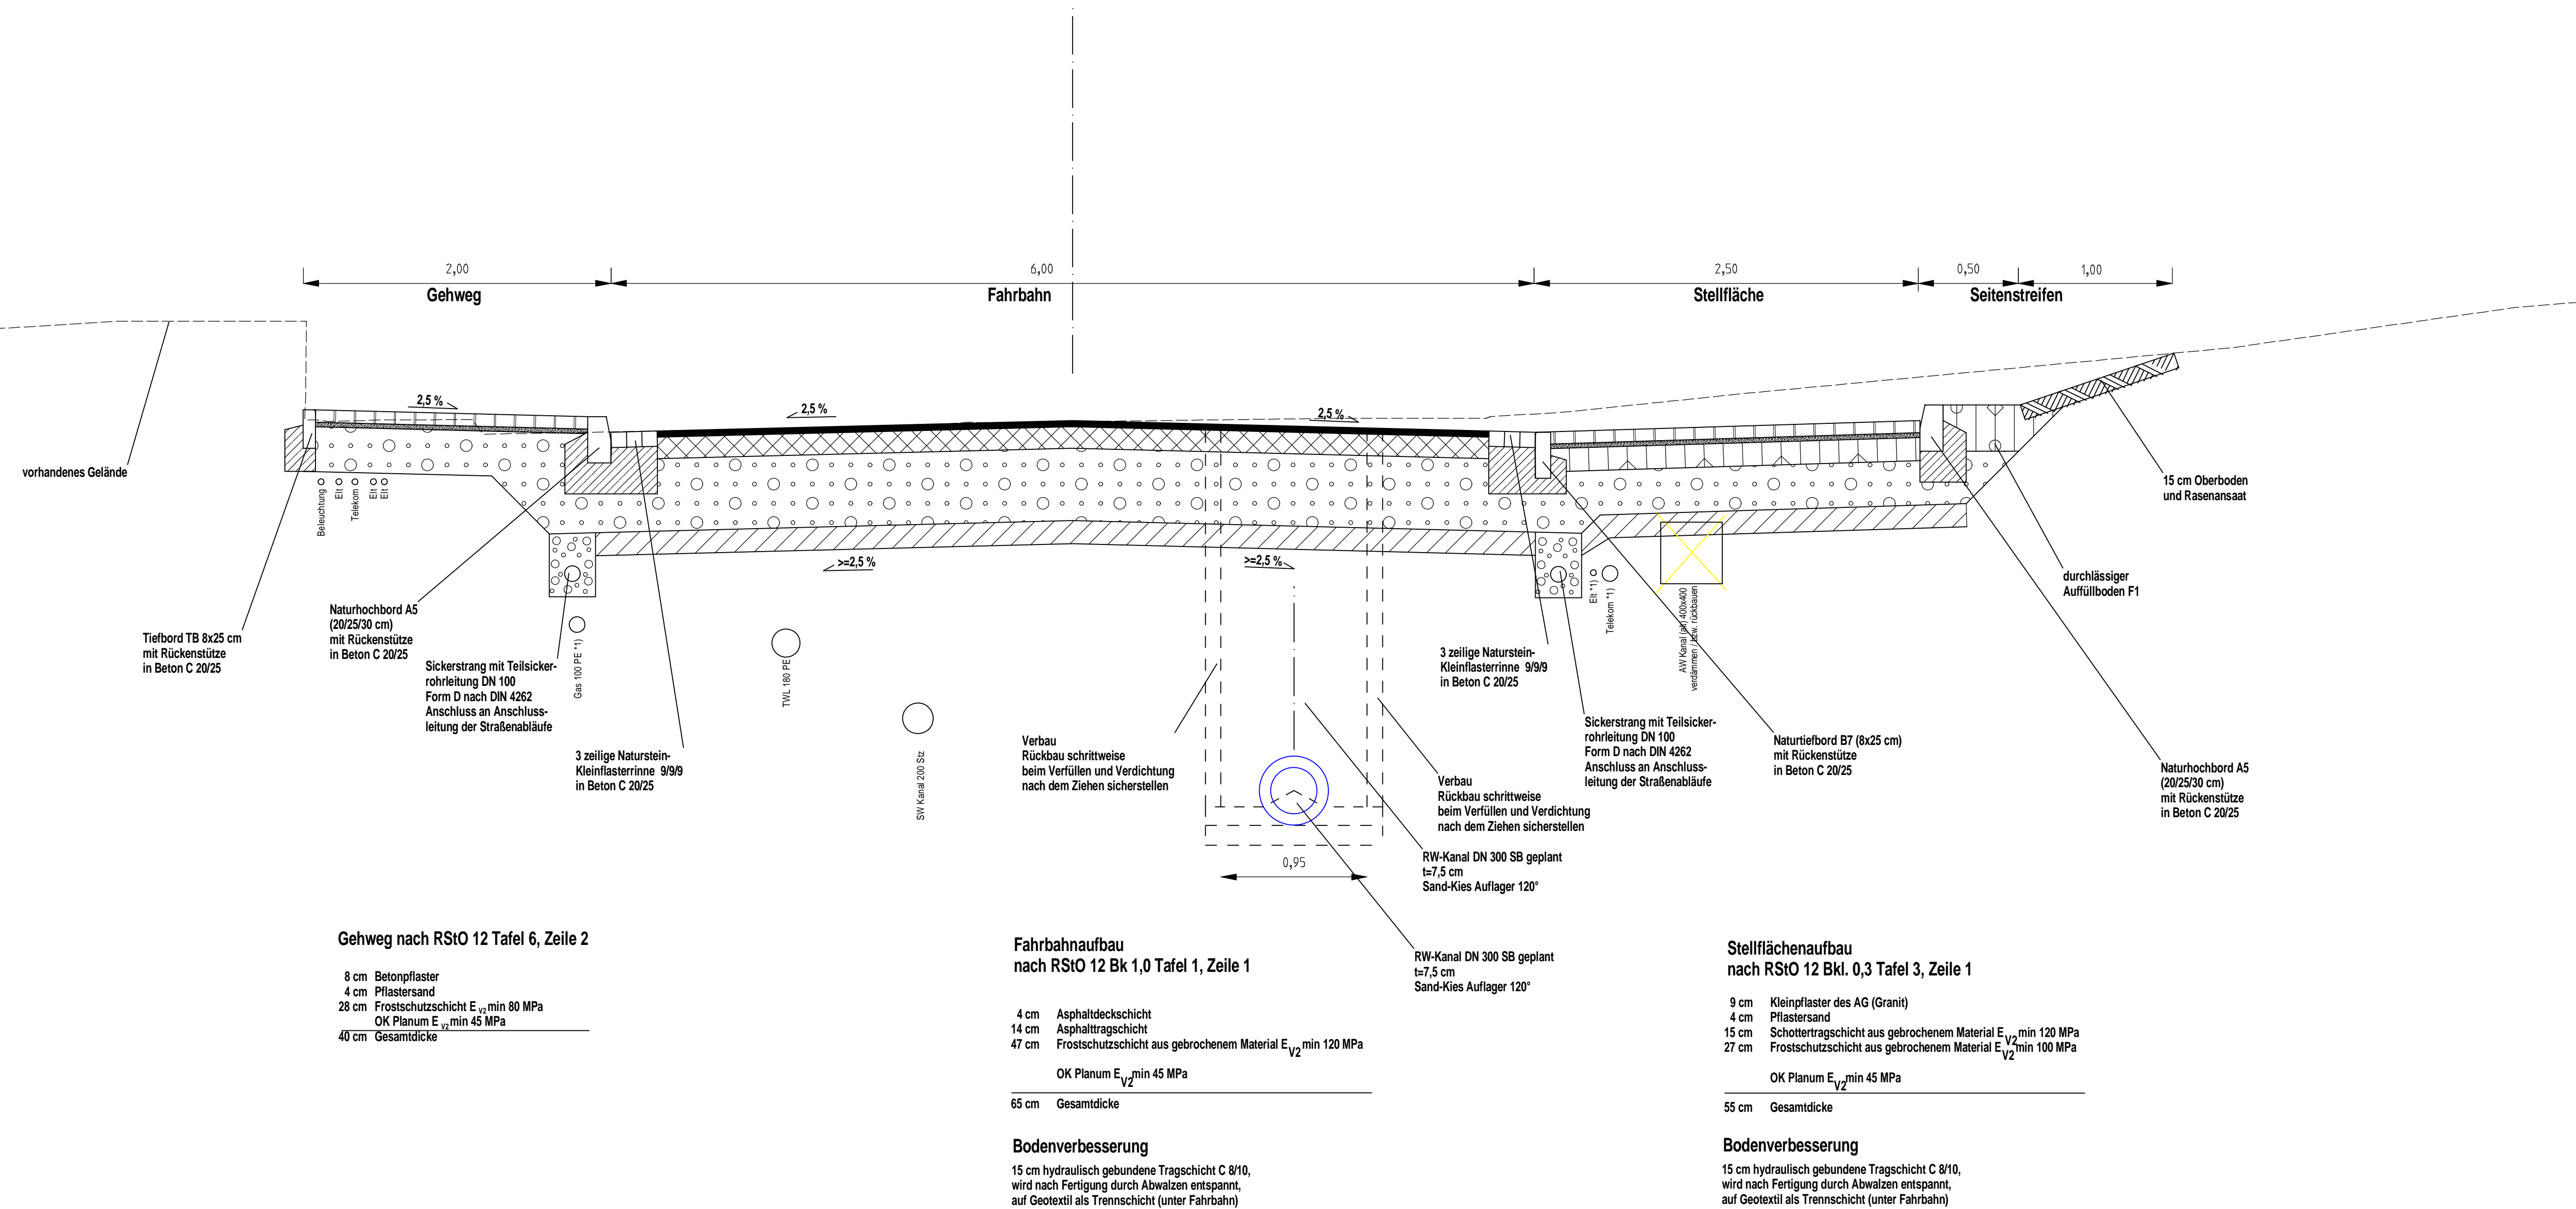

Gehweg nach RStO 12 Tafel 6, Zeile 2

- 8 cm Betonpflaster
- 4 cm Pflastersand
- 28 cm Frostschuttschicht E_{V2} min 80 MPa
- OK Planum E_{V2} min 45 MPa
- 40 cm Gesamtdicke

Fahrbahnaufbau nach RStO 12 Bk 1,0 Tafel 1, Zeile 1

- 4 cm Asphaltdeckschicht
- 14 cm Asphalttragschicht
- 47 cm Frostschuttschicht aus gebrochenem Material E_{V2} min 120 MPa
- OK Planum E_{V2} min 45 MPa
- 65 cm Gesamtdicke

Bodenverbesserung

15 cm hydraulisch gebundene Tragschicht C 8/10, wird nach Fertigung durch Abwalzen entspannt, auf Geotextil als Trennschicht (unter Fahrbahn)

Stellflächenaufbau nach RStO 12 Bkl. 0,3 Tafel 3, Zeile 1

- 9 cm Kleinpflaster des AG (Granit)
- 4 cm Pflastersand
- 15 cm Schottertragschicht aus gebrochenem Material E_{V2} min 120 MPa
- 27 cm Frostschuttschicht aus gebrochenem Material E_{V2} min 100 MPa
- OK Planum E_{V2} min 45 MPa
- 55 cm Gesamtdicke

Bodenverbesserung

15 cm hydraulisch gebundene Tragschicht C 8/10, wird nach Fertigung durch Abwalzen entspannt, auf Geotextil als Trennschicht (unter Fahrbahn)

*1) Umverlegung / Sicherung in Abhängigkeit von der tatsächlichen Lage des Kabels

Dehnungsfugen ausbilden:

- für den Bereich Borde, Pflasterrinnen, Rückenstütze, Betonbettung
- Breite: 10 mm
- Abstand der Fugen: 15 m

Untergrundverbesserung zum Erreichen der erforderlichen Planumtragfähigkeit:

- im Bereich Fahrbahn: 15 cm HGT
- im Bereich Zufahrten / Stellflächen: 15 cm HGT
- im Bereich Gehweg: abschnittsweise 15 cm HGT unter Berücksichtigung der vorhandenen Medien

| | | | |
|---|------------------|--------------|---------|
| Straßenbaubehörde | | Bearbeitet: | |
| <p>Landkreis Nordsachsen, Straßenbauamt Dr.-Belian-Straße 5 04838 Eilenburg T: 03423 7097-3320 F: 03423 7097-3310</p> | | Geprüft: | |
| | | Projekt-Nr.: | |
| Nr. | Art der Änderung | Datum | Zeichen |

Bauentwurf

| | |
|---|----------------------------------|
| Straßenbauverwaltung | Unterlage 14 / Blatt-Nr.: 4 |
| K 8903 NK 4542 031 Stat. 0,033 bis Stat. 0,520 | Straßenquerschnitt 4-4 |
| PROJIS-Nr. | Maßstab: 1:25 |
| K 8903 Ausbau OD Strelln 2. Bauabschnitt | |
| aufgestellt: Landratsamt Nordsachsen | geprüft: Landratsamt Nordsachsen |
| Eilenburg, den | Eilenburg, den |
| genehmigt: Landratsamt Nordsachsen | |
| Eilenburg, den | |